



LEYENDA EVACUACIÓN	
[A-0]	ACCESO / SALINDA DEL EDICIO
←→	RECORRIDO DE EVACUACIÓN
←- - -→	RECORRIDO DE EVACUACIÓN
[SE-00]	SALIDA DE EDIFICIO
[SP-00]	SALIDA DE PLANTA
[E-0]	ESCALERA DE EVACUACIÓN
(00m)	LONGITUD RECORRIDO DE EVACUACIÓN HASTA SE-00
(00m)	LONGITUD RECORRIDO DE EVACUACIÓN HASTA SP-00
[00 P]	Nº DE PERSONAS A EVACUAR

PROYECTO:		PLAN DE AUTOPROTECCIÓN		
		UNIVERSIDAD DE CASTILLA LA MANCHA		
EMPLAZAMIENTO:		Avenida Camilo José Cela, s/n 13071 Ciudad Real		
PLANO:		Edificio Politécnico de Ciudad Real		ESCALA: A-3 1/400
		Evacuación. Planta sótano		FECHA: ENERO 2024
REDACTOR:		Israel Portillo Segovia		REVISIÓN: 2
PROPIEDAD:		UNIVERSIDAD DE CASTILLA LA MANCHA		ACTUALIZACIÓN: 0
LA PROPIEDAD:		REDACTOR:		PLANO Nº: E-1

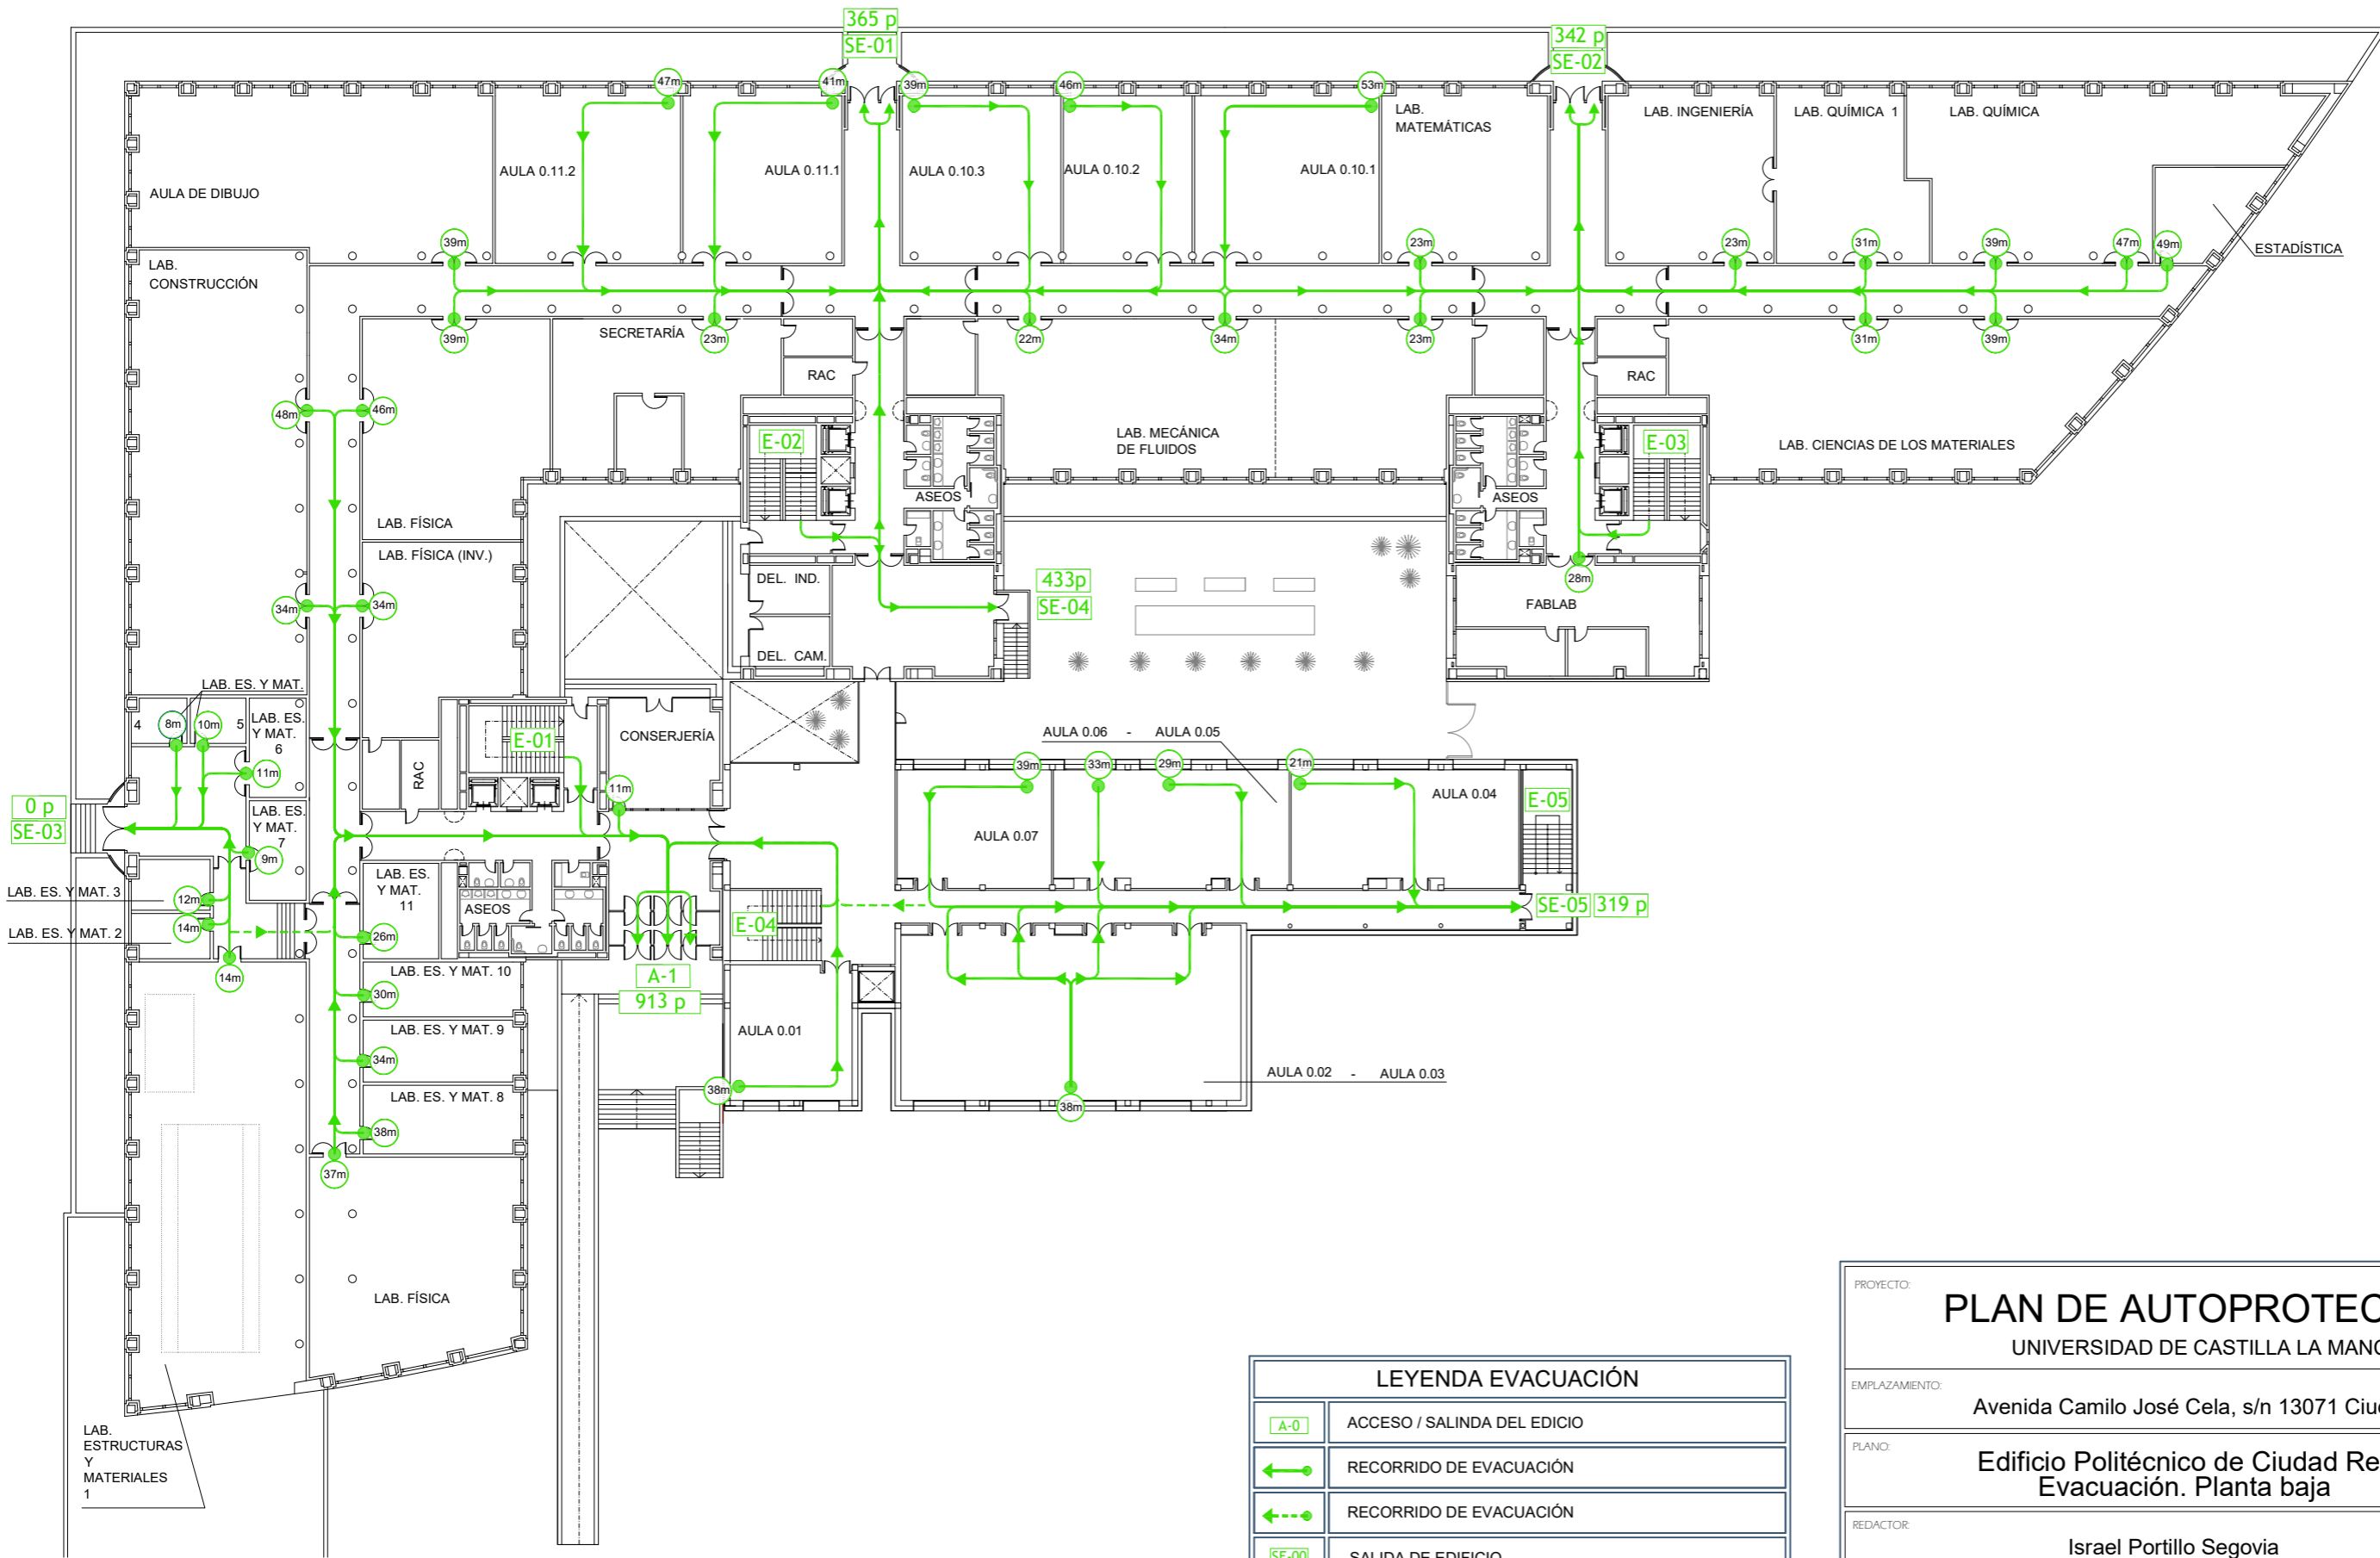


LEYENDA EVACUACIÓN	
[A-0]	ACCESO / SALINDA DEL EDICIO
←	RECORRIDO DE EVACUACIÓN
←---	RECORRIDO DE EVACUACIÓN
[SE-00]	SALIDA DE EDIFICIO
[SP-00]	SALIDA DE PLANTA
[E-0]	ESCALERA DE EVACUACIÓN
(00m)	LONGITUD RECORRIDO DE EVACUACIÓN HASTA SE-00
(00m)	LONGITUD RECORRIDO DE EVACUACIÓN HASTA SP-00
[00 P]	Nº DE PERSONAS A EVACUAR

PROYECTO:		PLAN DE AUTOPROTECCIÓN		
		UNIVERSIDAD DE CASTILLA LA MANCHA		
EMPLAZAMIENTO:		Avenida Camilo José Cela, s/n 13071 Ciudad Real		
PLANO:		Edificio Politécnico de Ciudad Real Evacuación. Planta baja		ESCALA: A-3 1/400
REDACTOR:		Israel Portillo Segovia		FECHA: ENERO 2024
PROPIEDAD:		UNIVERSIDAD DE CASTILLA LA MANCHA		REVISIÓN: 2
LA PROPIEDAD:		REDACTOR:		ACTUALIZACIÓN: 0
				PLANO Nº: E-2

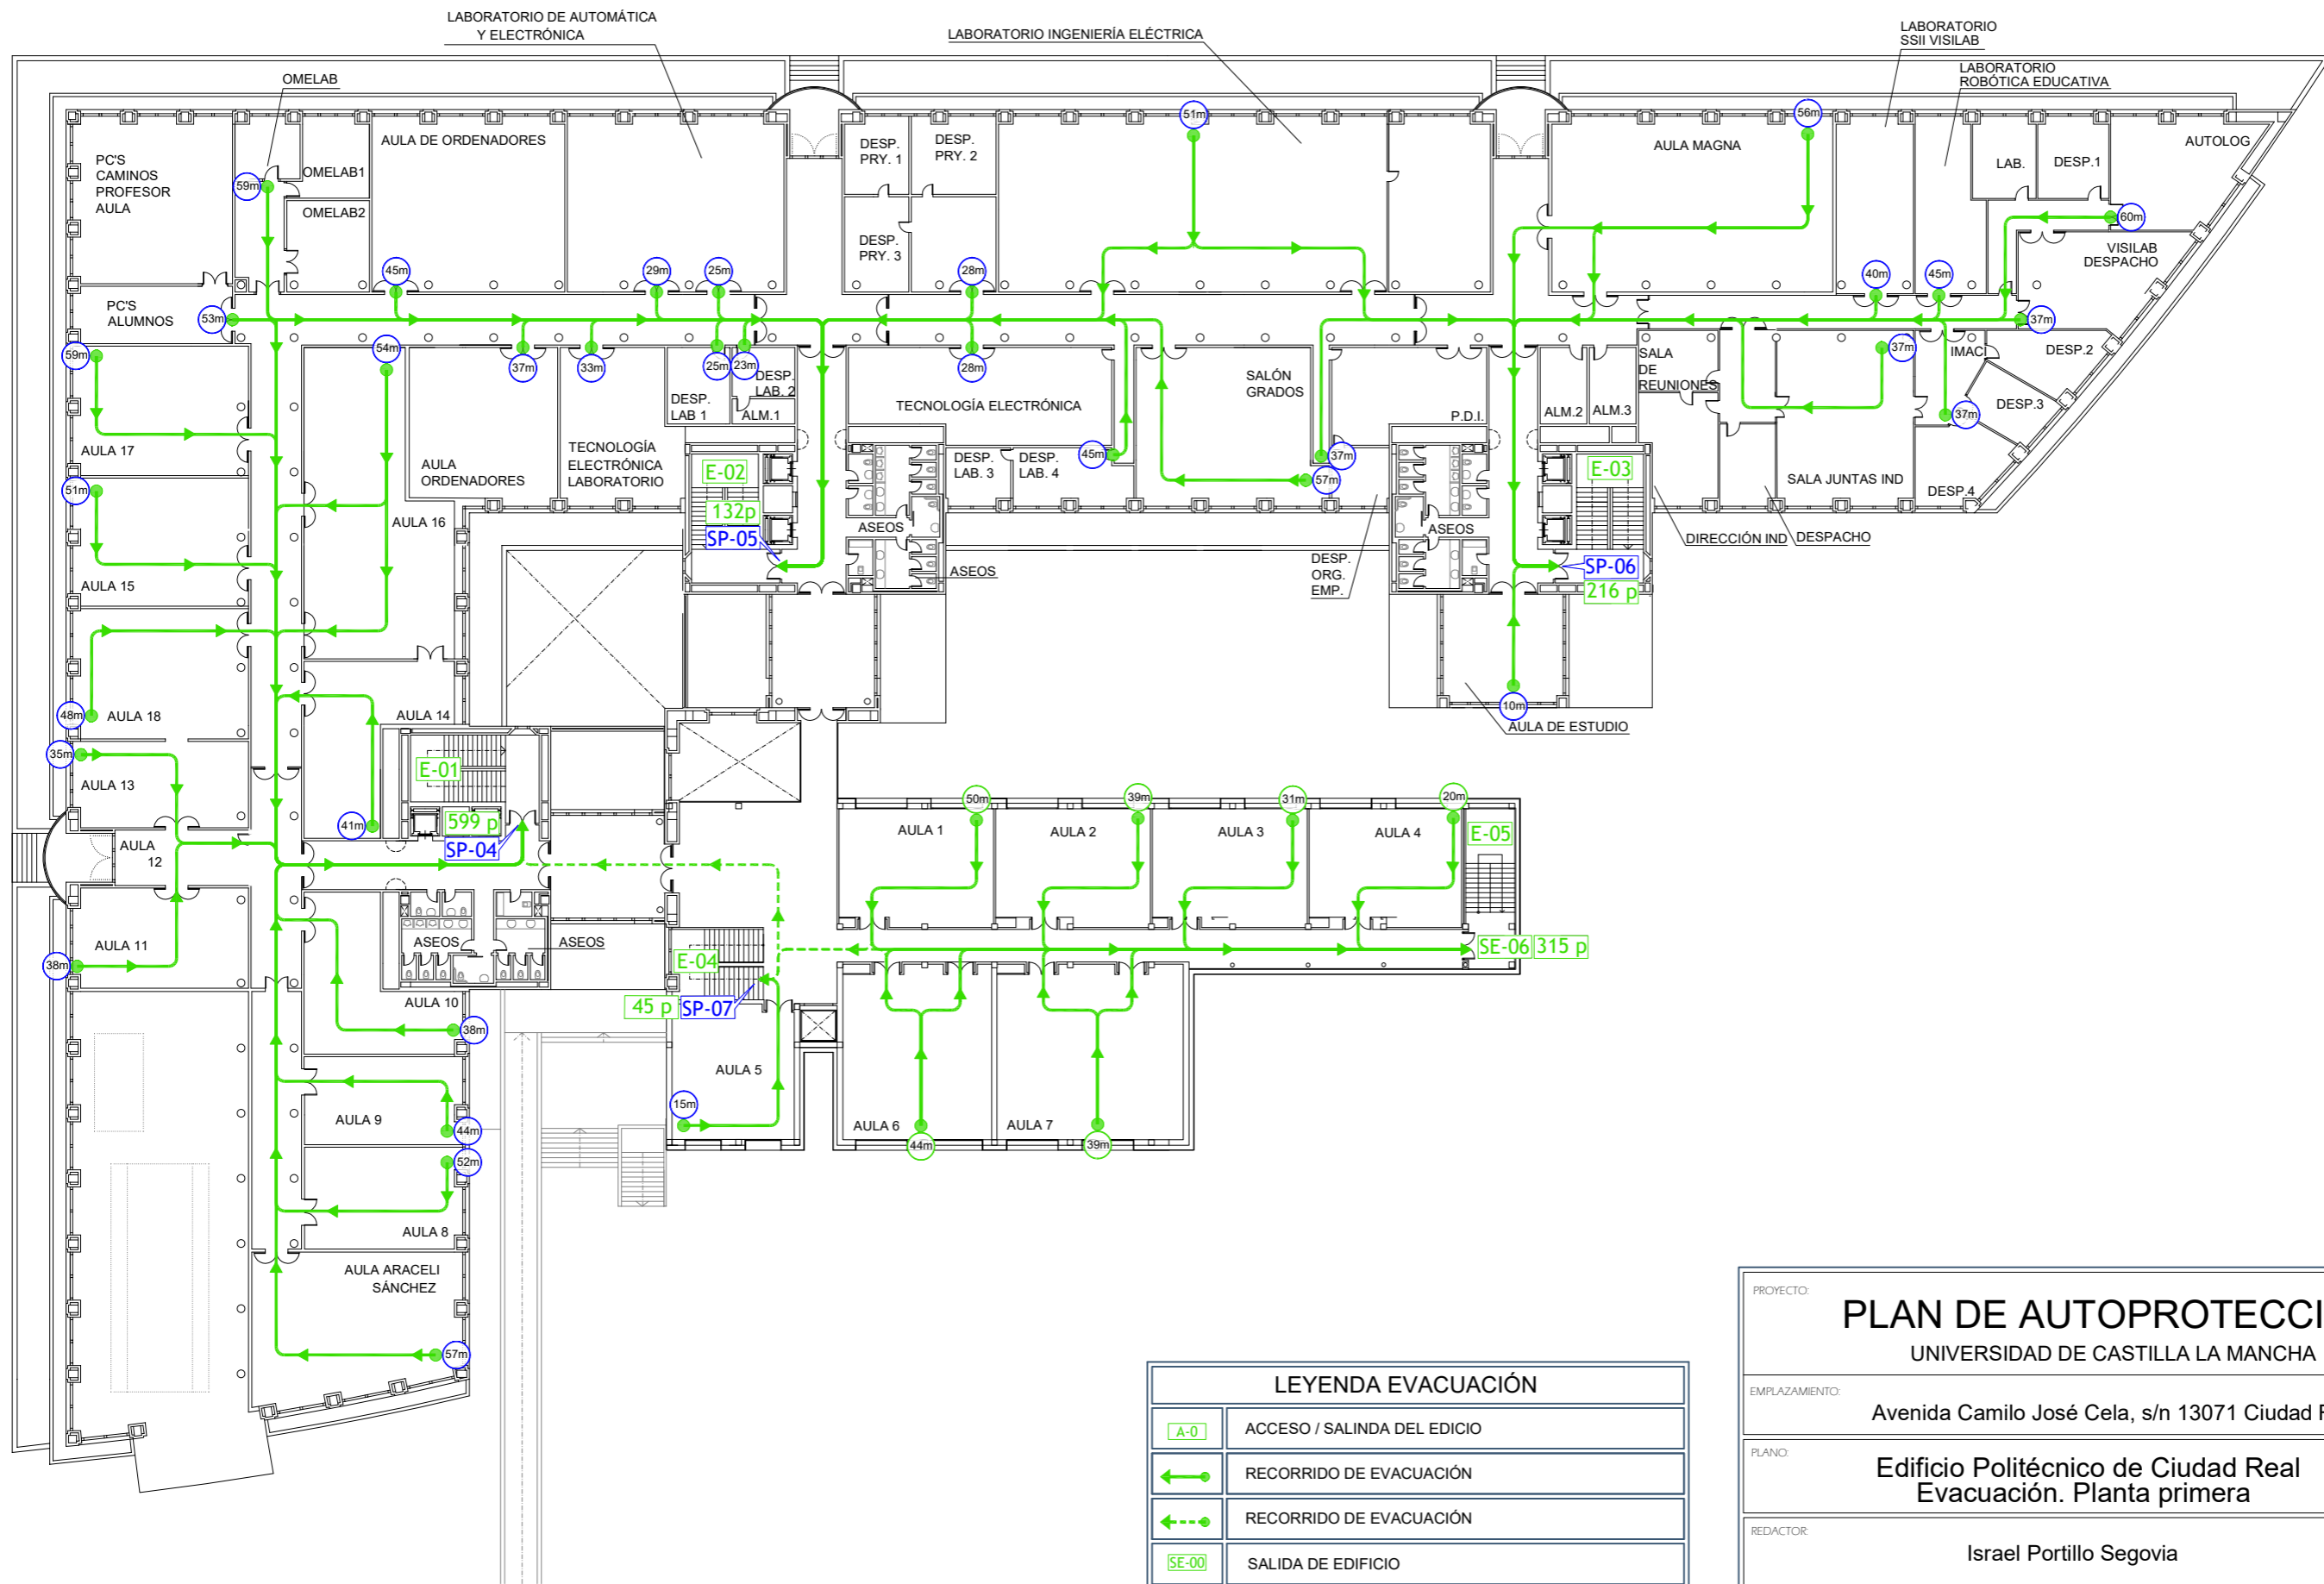

LEYENDA EVACUACIÓN	
[A-0]	ACCESO / SALINDA DEL EDICIO
←	RECORRIDO DE EVACUACIÓN
←---	RECORRIDO DE EVACUACIÓN
[SE-00]	SALIDA DE EDIFICIO
[SP-00]	SALIDA DE PLANTA
[E-0]	ESCALERA DE EVACUACIÓN
(00m)	LONGITUD RECORRIDO DE EVACUACIÓN HASTA SE-00
(00m)	LONGITUD RECORRIDO DE EVACUACIÓN HASTA SP-00
[00 P]	Nº DE PERSONAS A EVACUAR

PROYECTO:		PLAN DE AUTOPROTECCIÓN		
		UNIVERSIDAD DE CASTILLA LA MANCHA		
EMPLAZAMIENTO:		Avenida Camilo José Cela, s/n 13071 Ciudad Real		
PLANO:		Edificio Politécnico de Ciudad Real Evacuación. Planta primera		ESCALA: A-3 1/400
REDACTOR:		Israel Portillo Segovia		FECHA: ENERO 2024
PROPIEDAD:		UNIVERSIDAD DE CASTILLA LA MANCHA		REVISIÓN: 2
LA PROPIEDAD:		REDACTOR:		ACTUALIZACIÓN: 0
				PLANO Nº: E-3

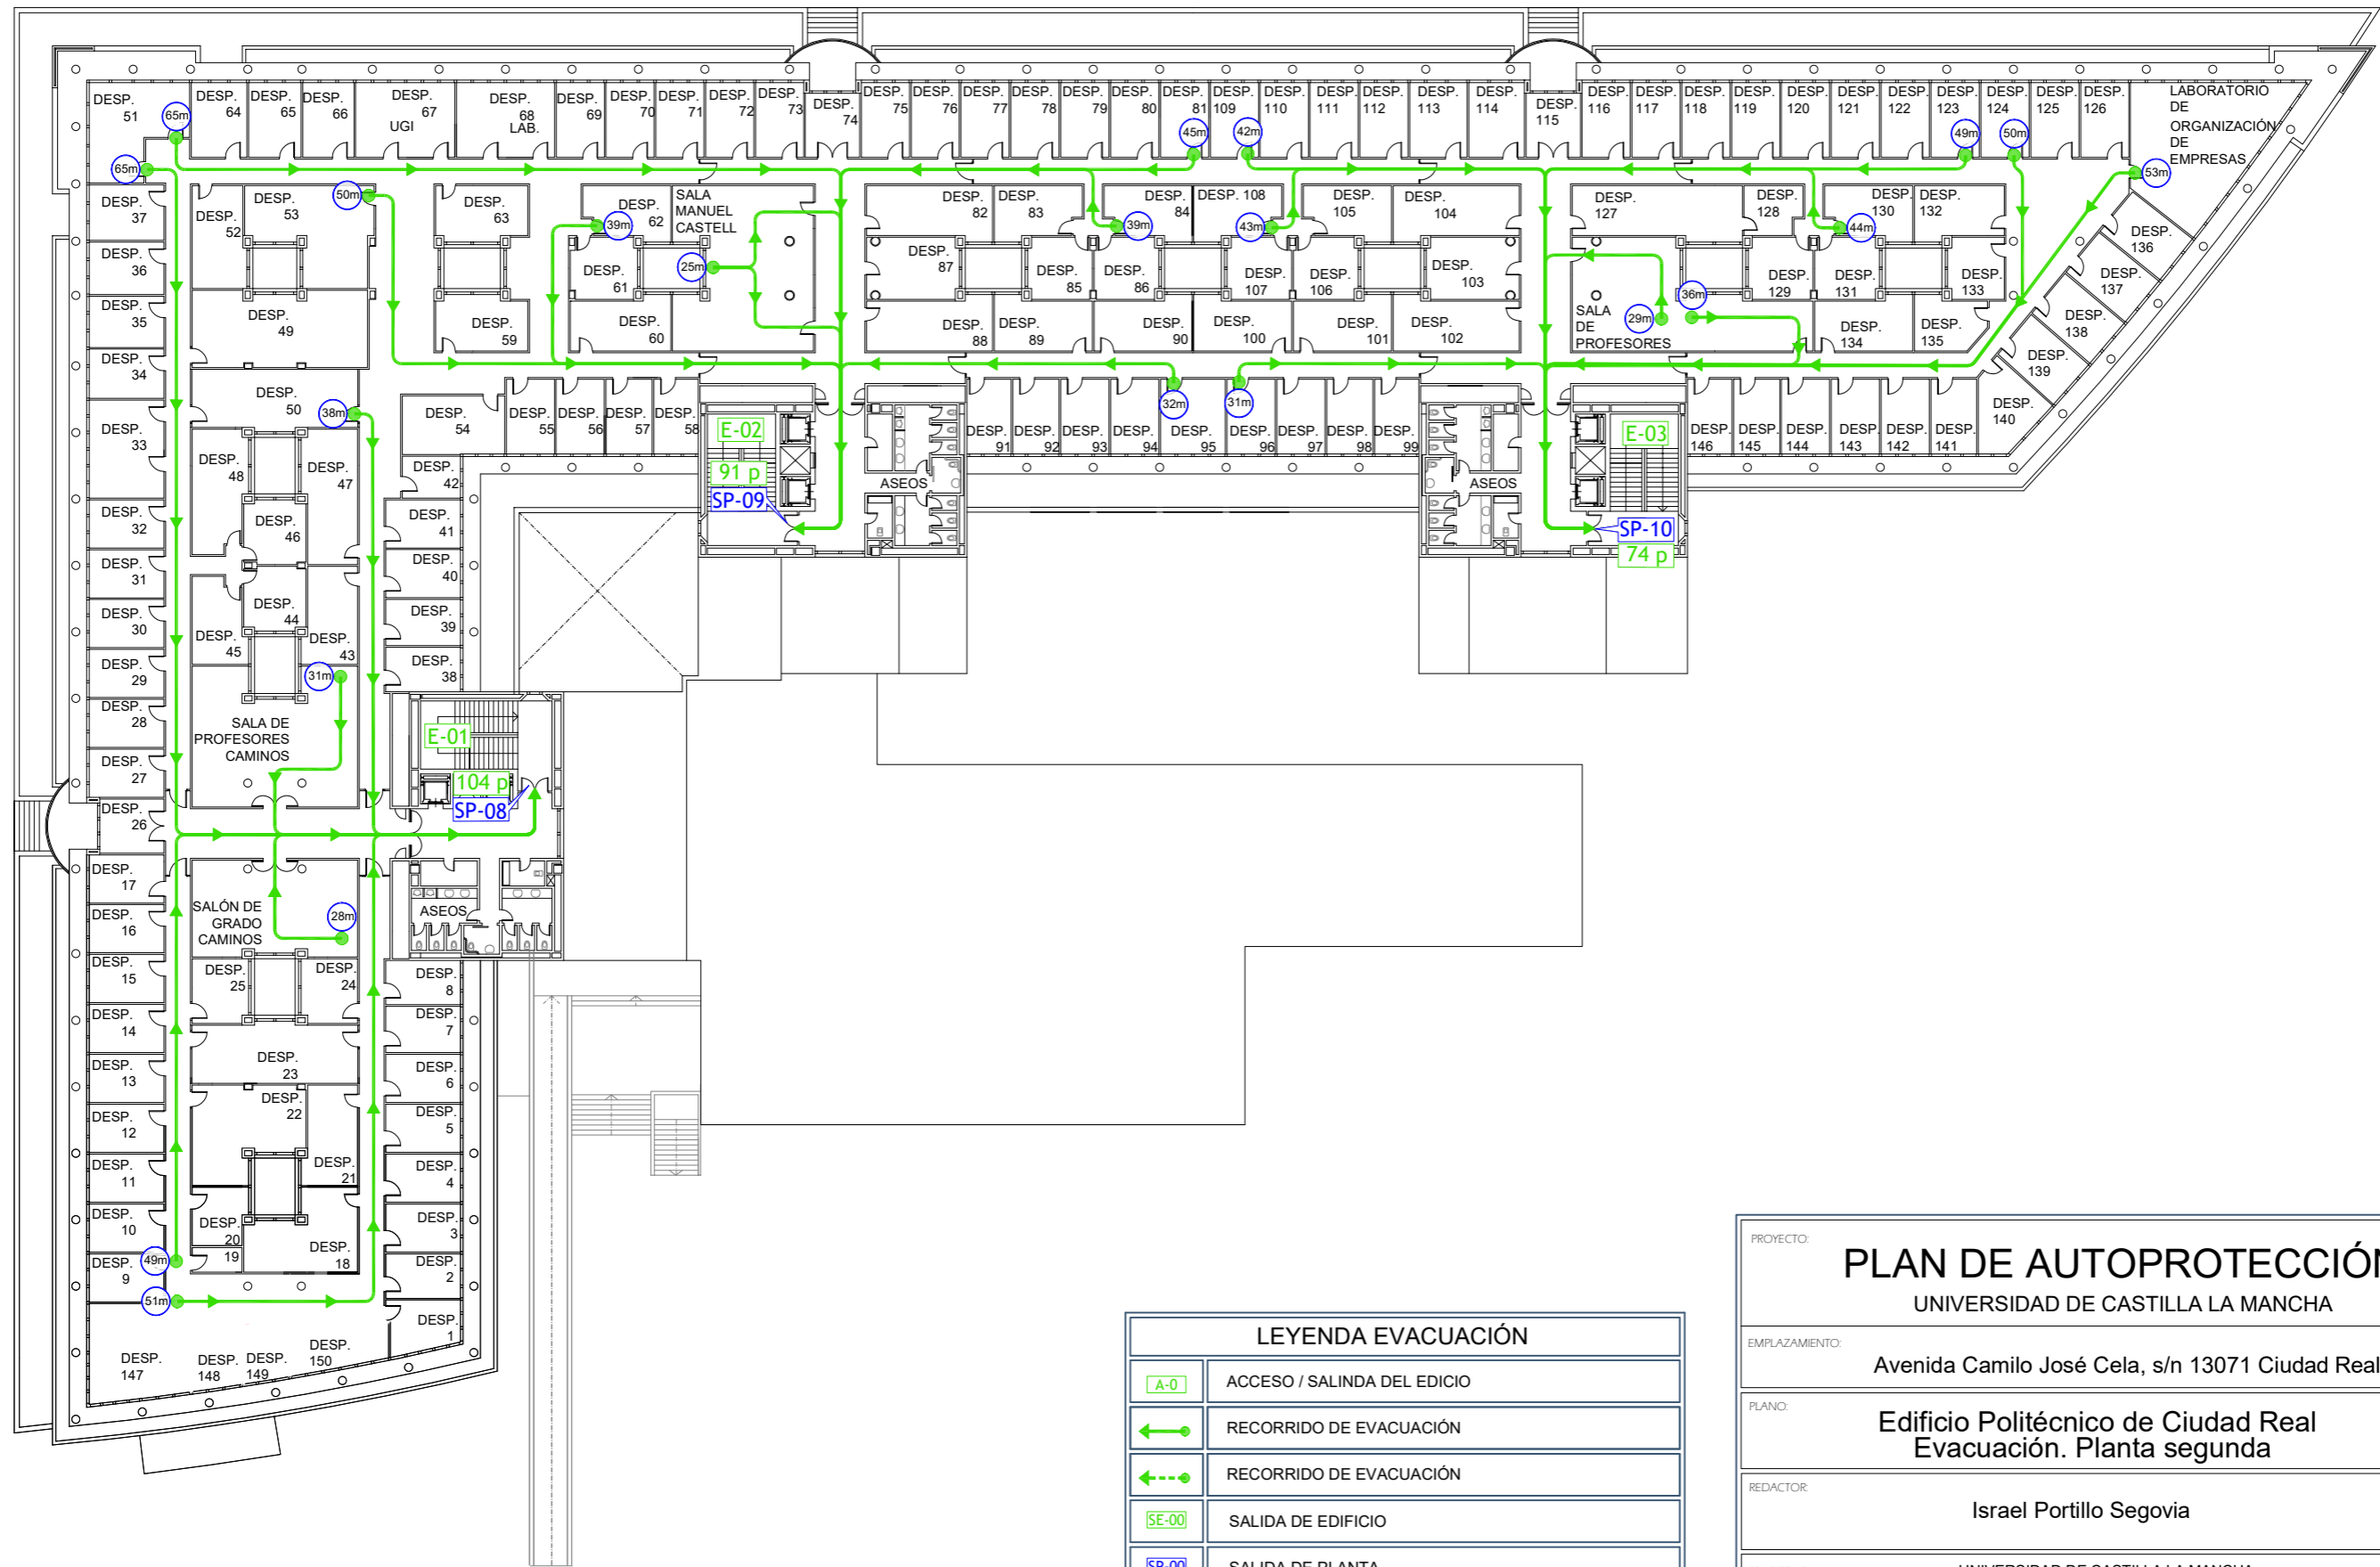


LEYENDA EVACUACIÓN	
[A-0]	ACCESO / SALINDA DEL EDICIO
←	RECORRIDO DE EVACUACIÓN
←---	RECORRIDO DE EVACUACIÓN
[SE-00]	SALIDA DE EDIFICIO
[SP-00]	SALIDA DE PLANTA
[E-0]	ESCALERA DE EVACUACIÓN
(00m)	LONGITUD RECORRIDO DE EVACUACIÓN HASTA SE-00
(00m)	LONGITUD RECORRIDO DE EVACUACIÓN HASTA SP-00
[00 P]	Nº DE PERSONAS A EVACUAR

PROYECTO:		PLAN DE AUTOPROTECCIÓN		
		UNIVERSIDAD DE CASTILLA LA MANCHA		
EMPLAZAMIENTO:		Avenida Camilo José Cela, s/n 13071 Ciudad Real		
PLANO:		Edificio Politécnico de Ciudad Real Evacuación. Planta segunda		ESCALA: A-3 1/400
REDACTOR:		Israel Portillo Segovia		FECHA: ENERO 2024
PROPIEDAD:		UNIVERSIDAD DE CASTILLA LA MANCHA		REVISIÓN: 2
LA PROPIEDAD:		REDACTOR:		ACTUALIZACIÓN: 0
				PLANO Nº: E-4



ALISSURE SERVICES & CONSULTING
 C/ Puerto de los Leones, 2 - Planta 1ª Oficina 7, 28220 - Majadahonda
 Tlf. 91 755 43 54
 Email: info@alissure.com

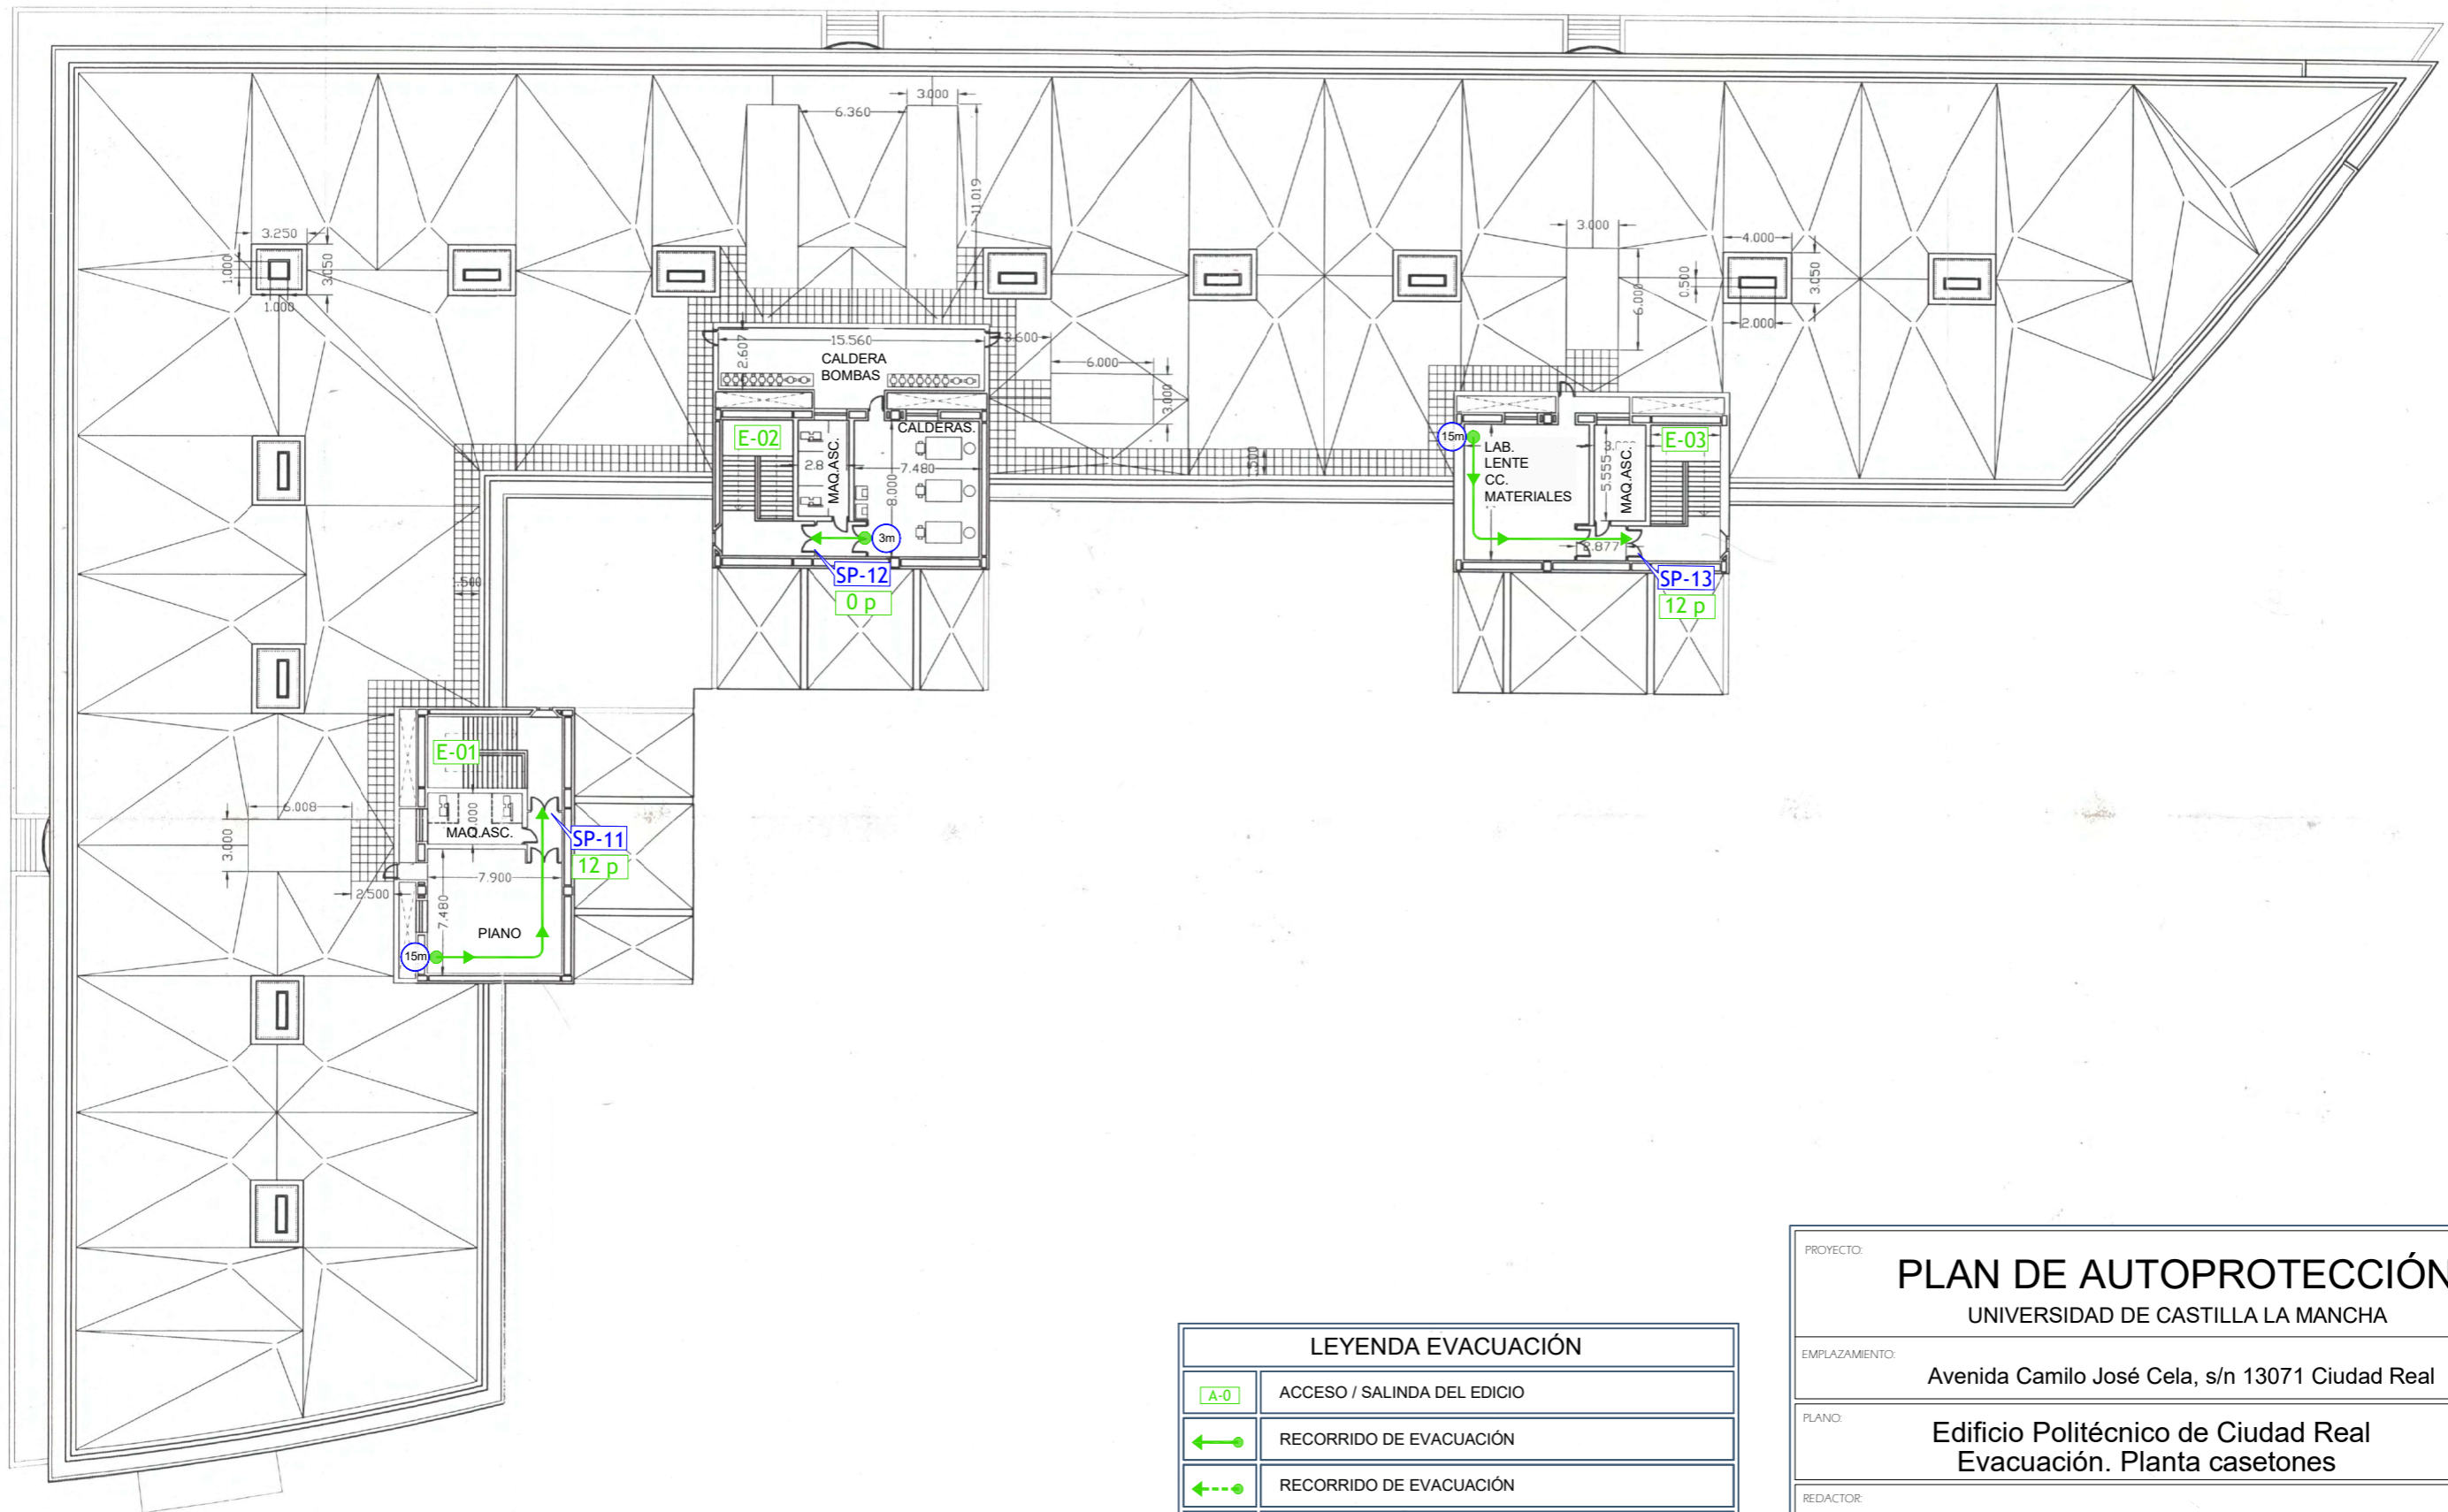

LEYENDA EVACUACIÓN	
A-0	ACCESO / SALIDA DEL EDIFICIO
←→	RECORRIDO DE EVACUACIÓN
←- - ->	RECORRIDO DE EVACUACIÓN
SE-00	SALIDA DE EDIFICIO
SP-00	SALIDA DE PLANTA
E-01	ESCALERA DE EVACUACIÓN
00m	LONGITUD RECORRIDO DE EVACUACIÓN HASTA SE-00
00m	LONGITUD RECORRIDO DE EVACUACIÓN HASTA SP-00
00 P	Nº DE PERSONAS A EVACUAR

PROYECTO:		PLAN DE AUTOPROTECCIÓN			
		UNIVERSIDAD DE CASTILLA LA MANCHA			
EMPLAZAMIENTO:		Avenida Camilo José Cela, s/n 13071 Ciudad Real			
PLANO:	Edificio Politécnico de Ciudad Real		ESCALA:	A-3 1/400	
	Evacuación. Planta casetones		FECHA:	ENERO 2024	
REDACTOR:	Israel Portillo Segovia			REVISIÓN:	2
PROPIEDAD:	UNIVERSIDAD DE CASTILLA LA MANCHA			ACTUALIZACIÓN:	0
LA PROPIEDAD:	REDACTOR:			PLANO Nº:	E-5

